


ŠPECIFIKÁCIA ZARIADENIA: ROZVÁDZAČ RE

plombovaná časť

Elektromerový rozvádzač trojfázový
pre jedného odberateľa - oblasť ZSE

Výrobca: HASMA s.r.o., Krompachy
Menovité pracovné napätie: 230 / 400V, TN C S
Menovitý prúd: Do 63A
Menovitá frekvencia: 50 Hz
Stupeň krytia: IP44 / IP2X
Prírodné vedenie: do 25mm2

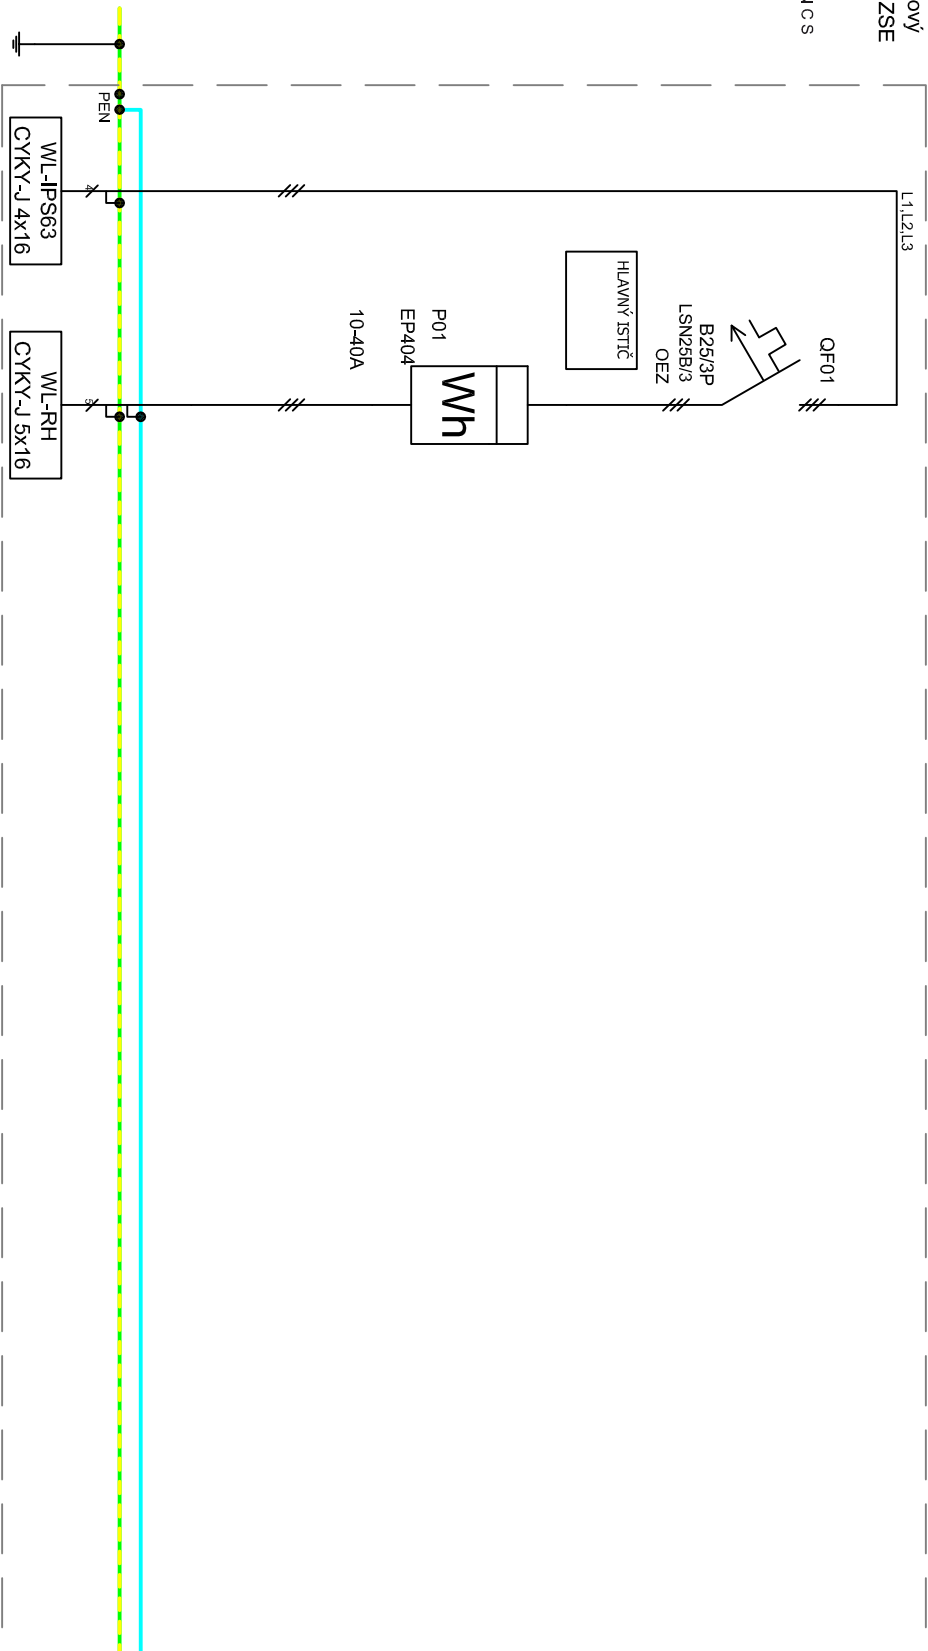

ANDREJ KRALOVÍČ

odborné spôsobilý elektrotechnik

vyhláska 508/2009 Z.z., § 23

projektovateľ elektro č.o.: 4802IV/07

ROZVODNÁ SIET':

3+PEN str. 50Hz, AC 400/230/TN-C-S

OCHRANA PRED ÚRAZOM EL. PRÚDOM V NORMÁLNEJ PREVÁDZKE STN33200-4.1/4/12

Ochrana izolovaním živých častí

OCHRANA PRED ÚRAZOM EL. PRÚDOM PRI PORUČHE STN33200-4.1/4/13

Ochrana samostatným odpojením napájania

POZN.1.: rozdelenie nap. sústavy TN-C na TN-S bude v rozvádzači RE

POZN.2.: v rozvádzači RH budú umiestnené koordinované prepočtové ochrany

dielo podľa leha autorským právom podľa zákona č.618/2003 Z.z.

AY Production s.r.o			Autor		Andrej Kralovič
92209 Borovce 374, +421 905 253 981			Zodp.projektant		Andrej Kralovič
PRÍPOJKA NN			Vyraboval		Andrej Kralovič
Miesto stavby	Mliekárenská 2671/2, 921 01 Piešťany			Parc. číslo	4847
Investor	Jozef Balážik, Orsteil Baustetten, Mühlweg 2, 88471 Laupheim, Nemecko				
Názov stavby	Rodinný dom, Mliekárenská 2671/2, 921 01 Piešťany				
Objekt	Prípojka NN, SO - 02				
Obsah výkresu	PREHLADOVÁ SCHÉMA ROZVÁDZAČA RE				Výkres č. 2
Stupeň	PDpSP	Dátum	September 2024	Formát	1 x A4
				Mierka	N